LENDPLATZ (L)

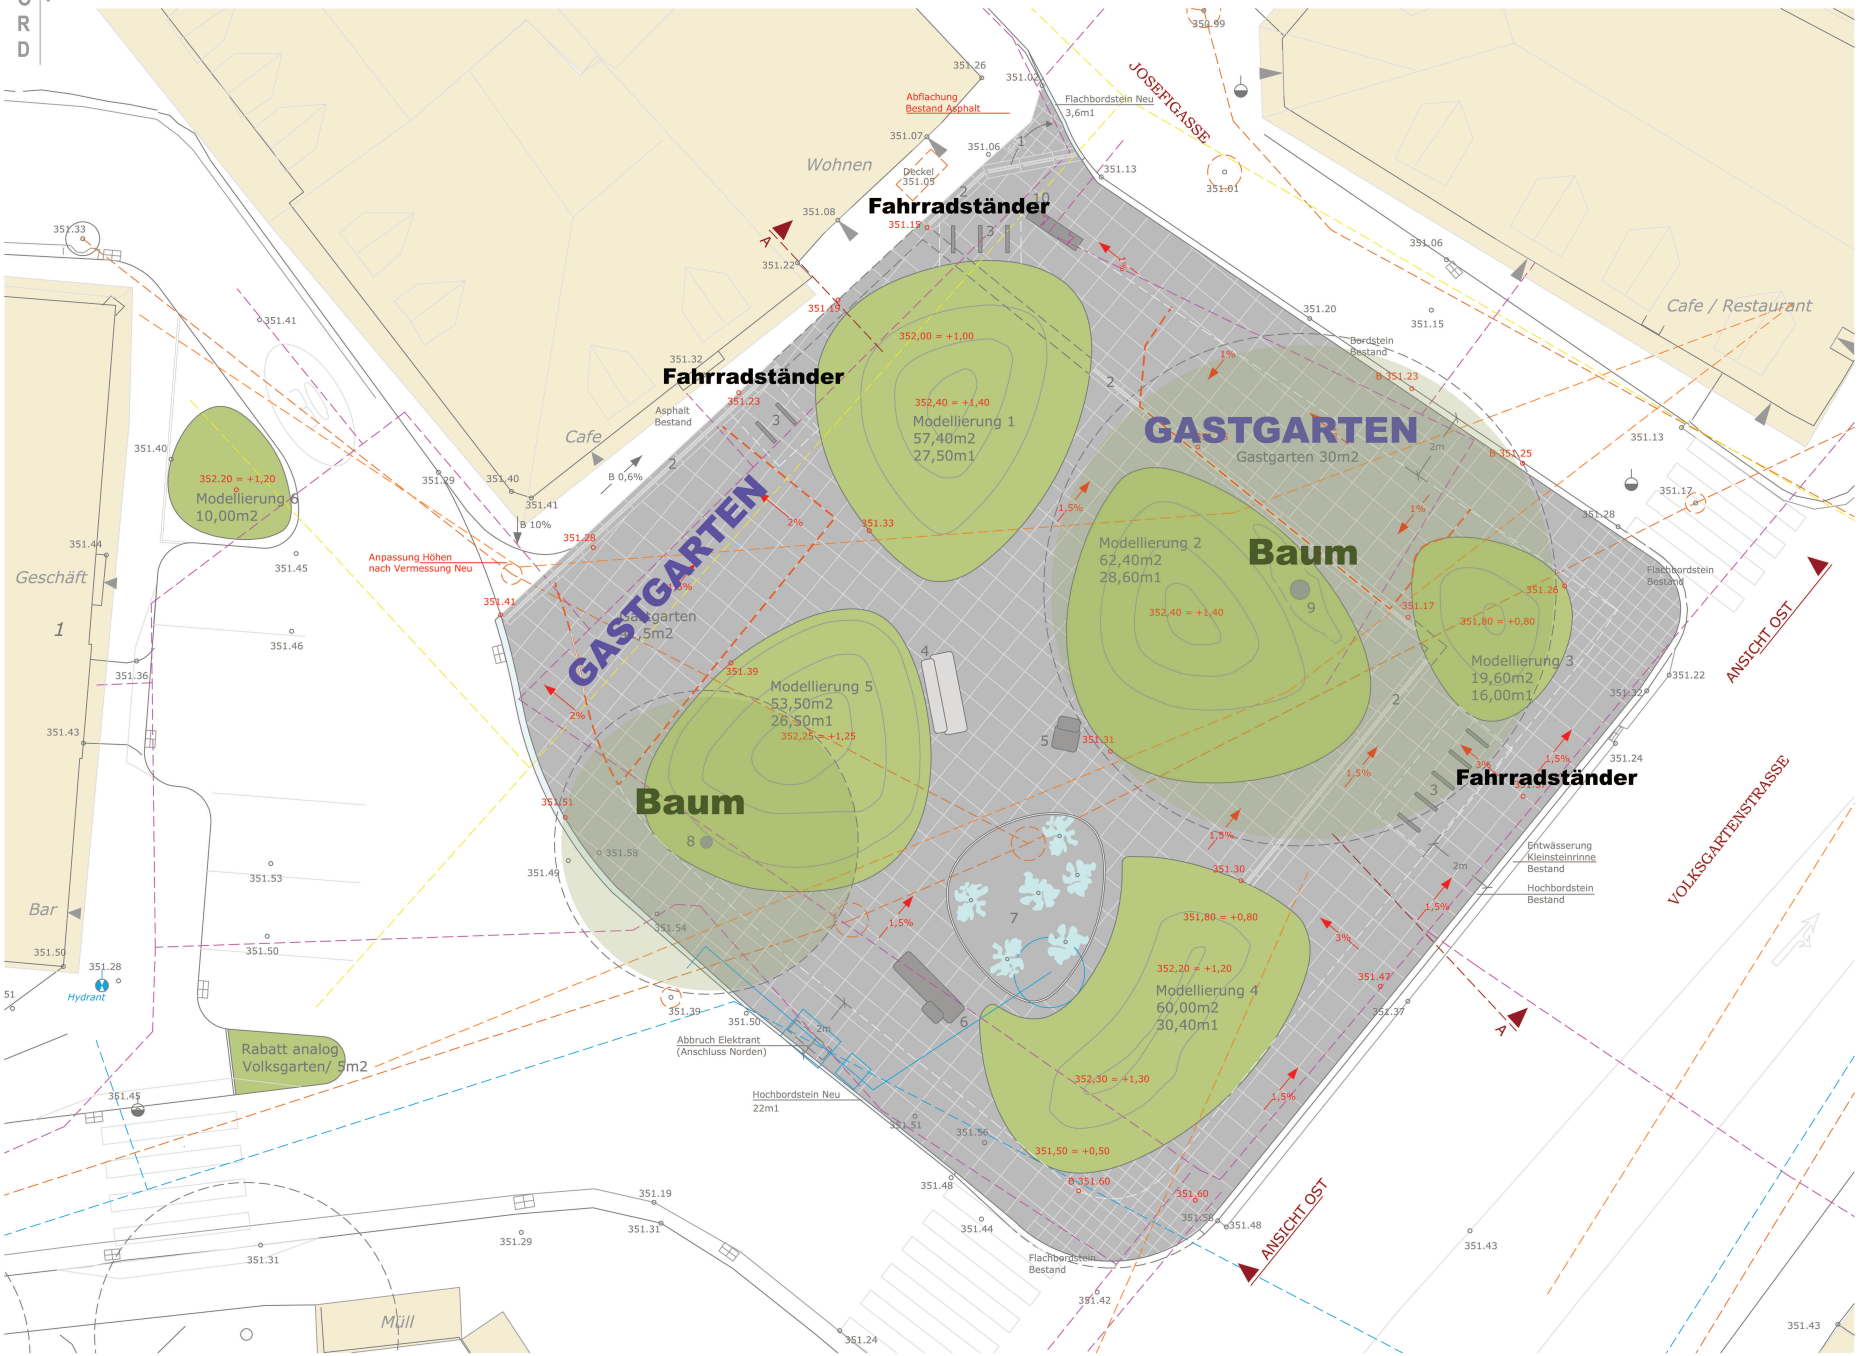

LAGEPLAN

351.00 = ±0,00